


駐車場、レース艇置場、トレーラー置場 配置図

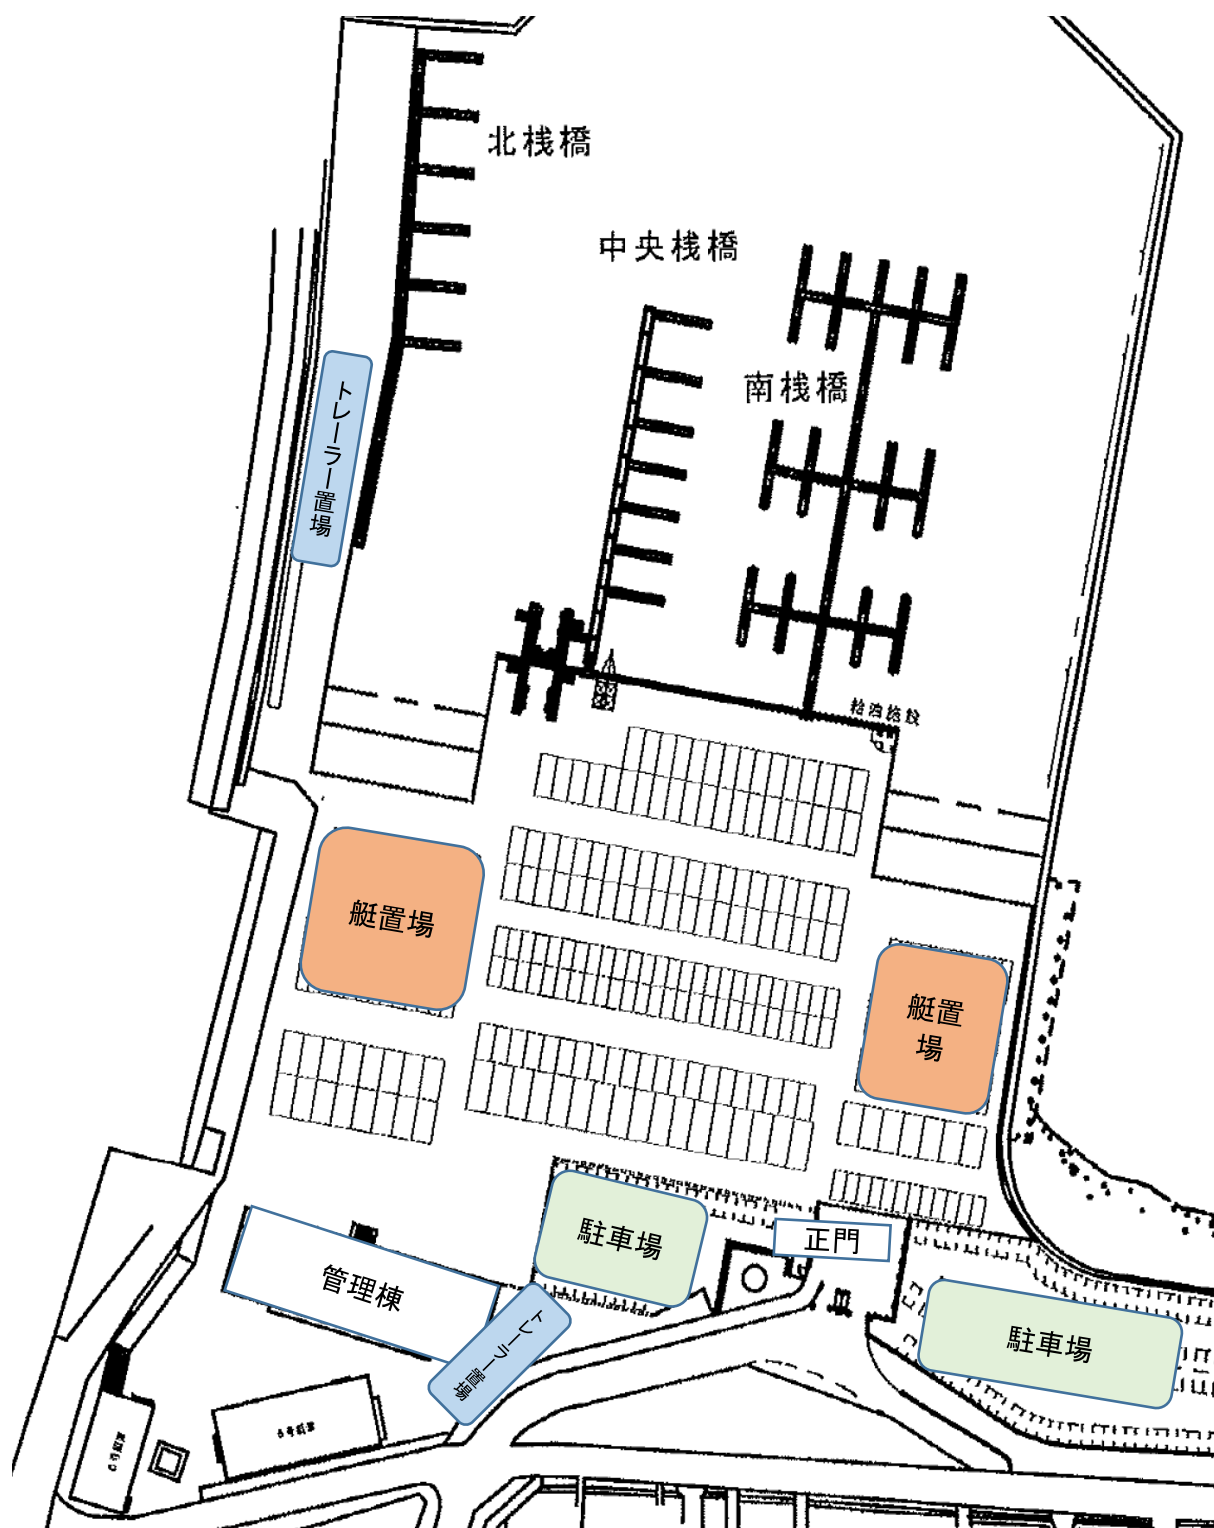


【ハーバー管理棟 平面図】 受付、計測、出・着艇申告等の手順と場所

3階平面図



2階平面図

2階テラス

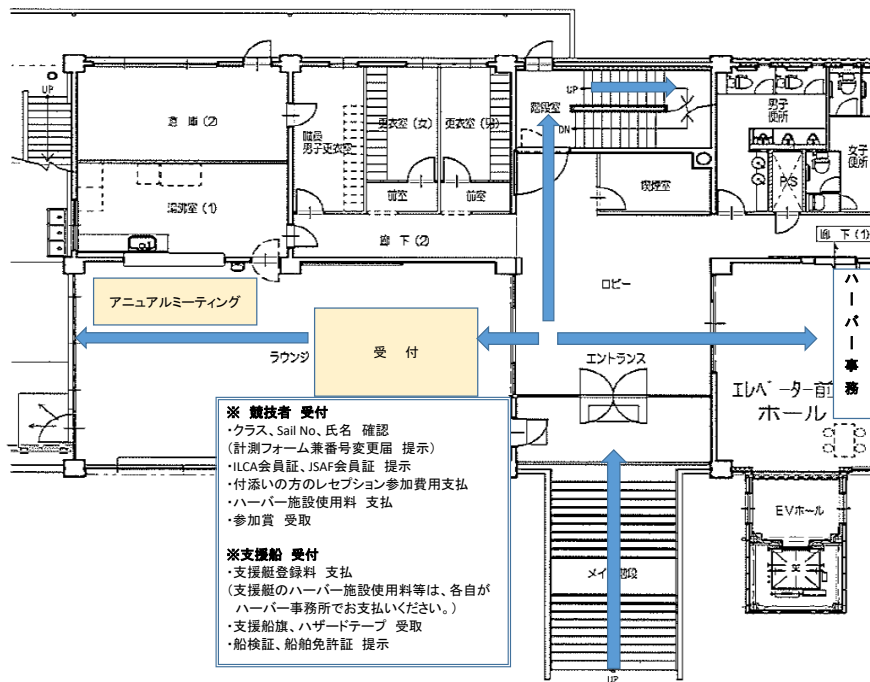

1階平面図

